

شماره:
تاریخ:
پوسته دارد

مزایده فروش سازه اسکلت فلزی

- ۱- موضوع مزایده: فروش سازه اسکلت فلزی
- ۲- فروشنده: موسسه تحقیقات علوم شیلاتی کشور
- ۳- مزایده گزار: مدیریت اداری و پشتیبانی موسسه
- ۴- وظایف فروشنده:
تحويل کالا برابر مشخصات مندرج در اسناد مزایده
- ۵- وظایف خریدار:
پرداخت بهای کالا - بارگیری و حمل در موعد مقرر
- ۶- مشخصات کالا در زمان تحويل:
برابر کالا موجود که به رویت پیشنهاد دهنده رسیده است
- ۷- محل تحويل کالا
محل تحويل کالا استان بوشهر شهرستان بوشهر کوی خواجه ها مرکز آموزش کشاورزی و منابع طبیعی استان می باشد
- ۸- تضمین شرکت در مزایده:
- میزان سپرده شرکت در مزایده مبلغ ۷۰۰.۰۰۰.۰۰۰ (هفتصد میلیون ریال) می باشد که می بایستی به یکی از روش های زیر ضمیمه اسناد مزایده گردد
- ضمانتنامه بانکی به نامه موسسه تحقیقات علوم شیلاتی کشور
- چک تضمین شده بانکی بنام موسسه تحقیقات علوم شیلاتی کشور
- ضمانتنامه های بایستی دارای سه ماه اعتبار بوده و قابل تمدید تا سه ماه دیگر باشد

شماره:

تاریخ:

پوسته دارد

برنده مزایده می بایستی حداکثر ظرف مدت ۵ روز از تاریخ ابلاغ فروشنده جهت امضاء قرارداد فروش اقدام نماید در غیراین صورت ضمانتنامه شرکت در مزایده به نفع فروشنده ضبط و با نفر دوم قرارداد منعقد می گردد.

۹- تاریخ تسلیم پیشنهاد قیمت :

خریداران می بایستی اسناد مناقصه را تأیید و امضاء و همراه با پیشنهاد قیمت حداکثر تا ساعت ۱۵ مورخ ۱۳۹۷/۱۱/۲۴ به دبیرخانه کمیسیون معاملات به نشانی تهران میدان هفت تیر خیابان غفاری نبش مشاهیر پلاک ۵ طبقه اول تحویل و رسید دریافت نمایند

۱۰- اسناد و مدارک شرکت در مزایده :

✓ اسناد مزایده که به رویت و امضاء خریدار رسیده است

✓ تضمین شرکت در مزایده

✓ فرم پیشنهاد قیمت

✓ نقشه و مشخصات فنی سازه فلزی

✓ در صورت انصراف از حضور در مزایده می بایستی مراتب راتا مورخ ۱۳۹۷/۱۱/۲۳ بصورت کتبی به

مزایده گزار اعلام نماید

۱۱- اسناد مزایده در مورخ ۹۷/۱۱/۲۸ ساعت ۱۴ در کمیسیون معاملات موسسه بازگشائی میگردد و پس از بررسی

برنده مزایده انتخاب میگردد. (حضور نماینده شرکت کنندگان در مزایده با ارائه معرفی نامه کتبی بلامانع است) در صورت

تغییر تاریخ جلسه بازگشایی متعاقبا تاریخ مربوطه به اطلاع پیشنهاد دهندگان خواهد رسید.

۱۲- موسسه در رد تمام و یا هر یک از پیشنهادات مختار است

۱۳- متقاضیان در صورت تمایل برای مطابقت شرایط فنی اعلام شده با هماهنگی قبلی می توانند به ادرس

اعلام شده مراجعه و از سازه بازدید نمایند

۱۴- هزینه های مربوط به انتشار آگهی بعهدہ برنده مزایده می باشد.

۱۵- متقاضیان جهت کسب اطلاعات بیشتر می توانند در ساعات اداری با شماره ۸۸۳۸۱۰۶۶ آقای مهندس ایرانپور

تماس حاصل نمایند

شماره:
تاریخ:
پوست: دارد

برگ پیشنهادی قیمت

اینجانب / اینجانبان زیر پس از بررسی و آگاهی کامل و پذیرش تعهد اجراء و مسئولیت در مورد مستندات و مندرجات دعوتنامه شرکت در مزایده، شرایط مزایده، شرایط خصوصی مزایده و قبول مقررات و اسناد و مدارک، تعهدنامه عدم شمول قانون منع مداخله کارمندان دولت در معاملات دولتی به طور کلی تمامی مدارک و اسناد مزایده مربوط به فروش سازه اسکلت فلزی و اطلاع کامل از جمیع شرایط و عوامل موجود پیشنهاد می‌نمایم که:

- مبلغ پیشنهادی بابت موضوع مزایده ه فوق را براساس شرایط و مشخصات مندرج در اسناد و مدارک مزایده (به عدد)

ریال ارائه می‌نمایم

به حروف

- چنانچه این پیشنهاد مورد قبول قرار گیرد و به عنوان برنده مزایده انتخاب شوم تعهد می‌نمایم که:
- (الف) اسناد و مدارک قرارداد را براساس مراتب مندرج در اسناد و مدارک مزایده امضاء نموده و حداکثر ظرف مدت ۵ روز از تاریخ ابلاغ به عنوان برنده مزایده تسلیم نمایم.
- (ب) ظرف مدت مقرر در قرارداد، نسبت به ارائه اسناد و واریز مبالغ مربوطه اقدام نمایم
- (پ) تأیید می‌نمایم که کلیه ضمایم اسناد و مدارک مزایده جزء لاینفک این پیشنهاد محسوب می‌شود.
- (ت) اطلاع کامل دارم که دستگاه مزایده گزار الزامی برای واگذاری مورد مزایده به هیچ یک از پیشنهاددهنده را ندارد.
- (ج) بدینوسیله موافقت و تأیید می‌کنم که هر گاه این پیشنهاد مورد قبول دستگاه مزایده گزار قرار گیرد تا موقعی که قرارداد مربوطه تنظیم و مبادله نشده است این پیشنهاد و ابلاغ قبولی به عنوان یک تعهد لازم اجراء برای پیشنهاد دهنده تلقی می‌گردد.

امضاء و نام پیشنهاددهنده

تاریخ:

شماره:
تاریخ:
پوسته دارد

تعهدنامه پیشنهاد دهنده در مورد اعلام عدم شمول

قانون مداخله در معاملات دولتی

مورخ ۱۳۳۷/۱۰/۲

امضاکننده زیر نماینده مجاز و رسمی شرکت پیشنهاد دهنده برای مزایده: فروش سازه اسکلت فلزی بدینوسیله تأیید می نماید که شرکت فوق مشمول ممنوعیت مذکور در قانون منع مداخله کارمندان دولت در معاملات و قراردادهای دولتی مصوب دی ماه ۱۳۳۷ نمی باشد و چنانچه خلاف این موضوع به اثبات برسد کارفرما حق دارد که پیشنهاد ارائه شده برای مزایده فوق را مردود و تضمین شرکت در مزایده را ضبط نماید.

همچنین قبول و تأیید می گردد که هرگاه این پیشنهاد دهنده برنده مزایده فوق تشخیص داده شود و قرارداد را امضاء نماید و خلاف اظهارات فوق در خلال مدت قرارداد (تا تحویل موقت) به اثبات برسد یا چنانچه افرادی را که مشمول ممنوعیت مذکور در قانون فوق هستند در این قرارداد سهیم و ذینفع نماید و یا قسمتی از کار را به آنها محول کند فروشنده حق خواهد داشت قرارداد را فسخ و ضمانتنامه خریدار را ضبط و خسارات وارده در اثر فسخ قرارداد را از اموال این پیشنهاد دهنده اخذ نماید. تعیین میزان خسارات وارده با تشخیص فروشنده می باشد. این پیشنهاد دهنده متعهد می شود چنانچه در حین اجرای قرارداد مدیران یا بازرسان و نظارت کنندگان و یا اداره کنندگان شرکت یا هر یک از شرکای شرکت که دارای ۵ یا بیش از ۵٪ سهام یا سرمایه یا منافع شرکت باشند و یا چنانچه چند نفر از شرکای شرکت که مجموع سهام یا سرمایه یا منافع آنها در شرکت ۲۰ یا بیش از ۲۰٪ است جزء اشخاص مذکور در بند اول قانون فوق قرار گیرند و نیز چنانچه هریک از رقبای مدیران و بازرسان و سهام داران شرکت به سمت وزارت یا معاونت یا مدیریت کل یا مدیریت و یا ریاست برسد مراتب را فوراً به اطلاع کارفرما برساند. در چنین مواردی در صورتیکه این شرکت (پیشنهاد دهنده) مشمول قانون منع مداخله بشود کارفرما حق فسخ پیمان را خواهد داشت و چنانچه این پیشنهاد دهنده مراتب را بلافاصله به اطلاع نرساند نه تنها کارفرما حق دارد قرارداد را فسخ نماید بلکه ضمانتنامه مربوط به قرارداد را نیز ضبط و خسارات ناشی از فسخ قرارداد و یا تأخیر در اجرای کار را بنابه تشخیص خود را از اموال پیشنهاد دهنده (خریدار) وصول نماید.

مضافاً این پیشنهاد دهنده اعلام می دارد که بر مجازات ها و تنبیهات متخلفین در قانون فوق آگاهی کامل دارد و در صورت تخلف مستحق مجازات های مربوطه می باشد.


نام پیشنهاد دهنده:

نام و نام خانوادگی و سمت و امضاء صاحبان امضاء مجاز تعهد آور مهر پیشنهاد دهنده









شماره:
تاریخ:
پوسته: دارد

مشخصات فنی سازه اسکلت فلزی (مقادیر تقریبی است)

- نوع سازه : اسکلت فلزی
سیستم سازه : قاب خمشی
ستونها : باکس فلزی
تیرهای اصلی : تیر ورق
تیرهای فرعی و پوشش: پروفیل نیمروخ و تیر مشبک
رنگ آمیزی : سند بلاست و اجرای رنگ اپوکسی به ضخامت ۱۸۰ میکرون و منظور نمودن ماندگاری آن در فضای آزاد
وزن تقریبی : ۴۶۱ تن
مساحت کل : ۳۹۲۰ متر مربع
- ۱۲۶۰ متر مربع زیر زمین
- ۱۲۶۰ متر مربع همکف
- ۱۲۳۰ متر مربع اول
- ۱۷۰ متر مربع خرپشته و اتاق اسانسور

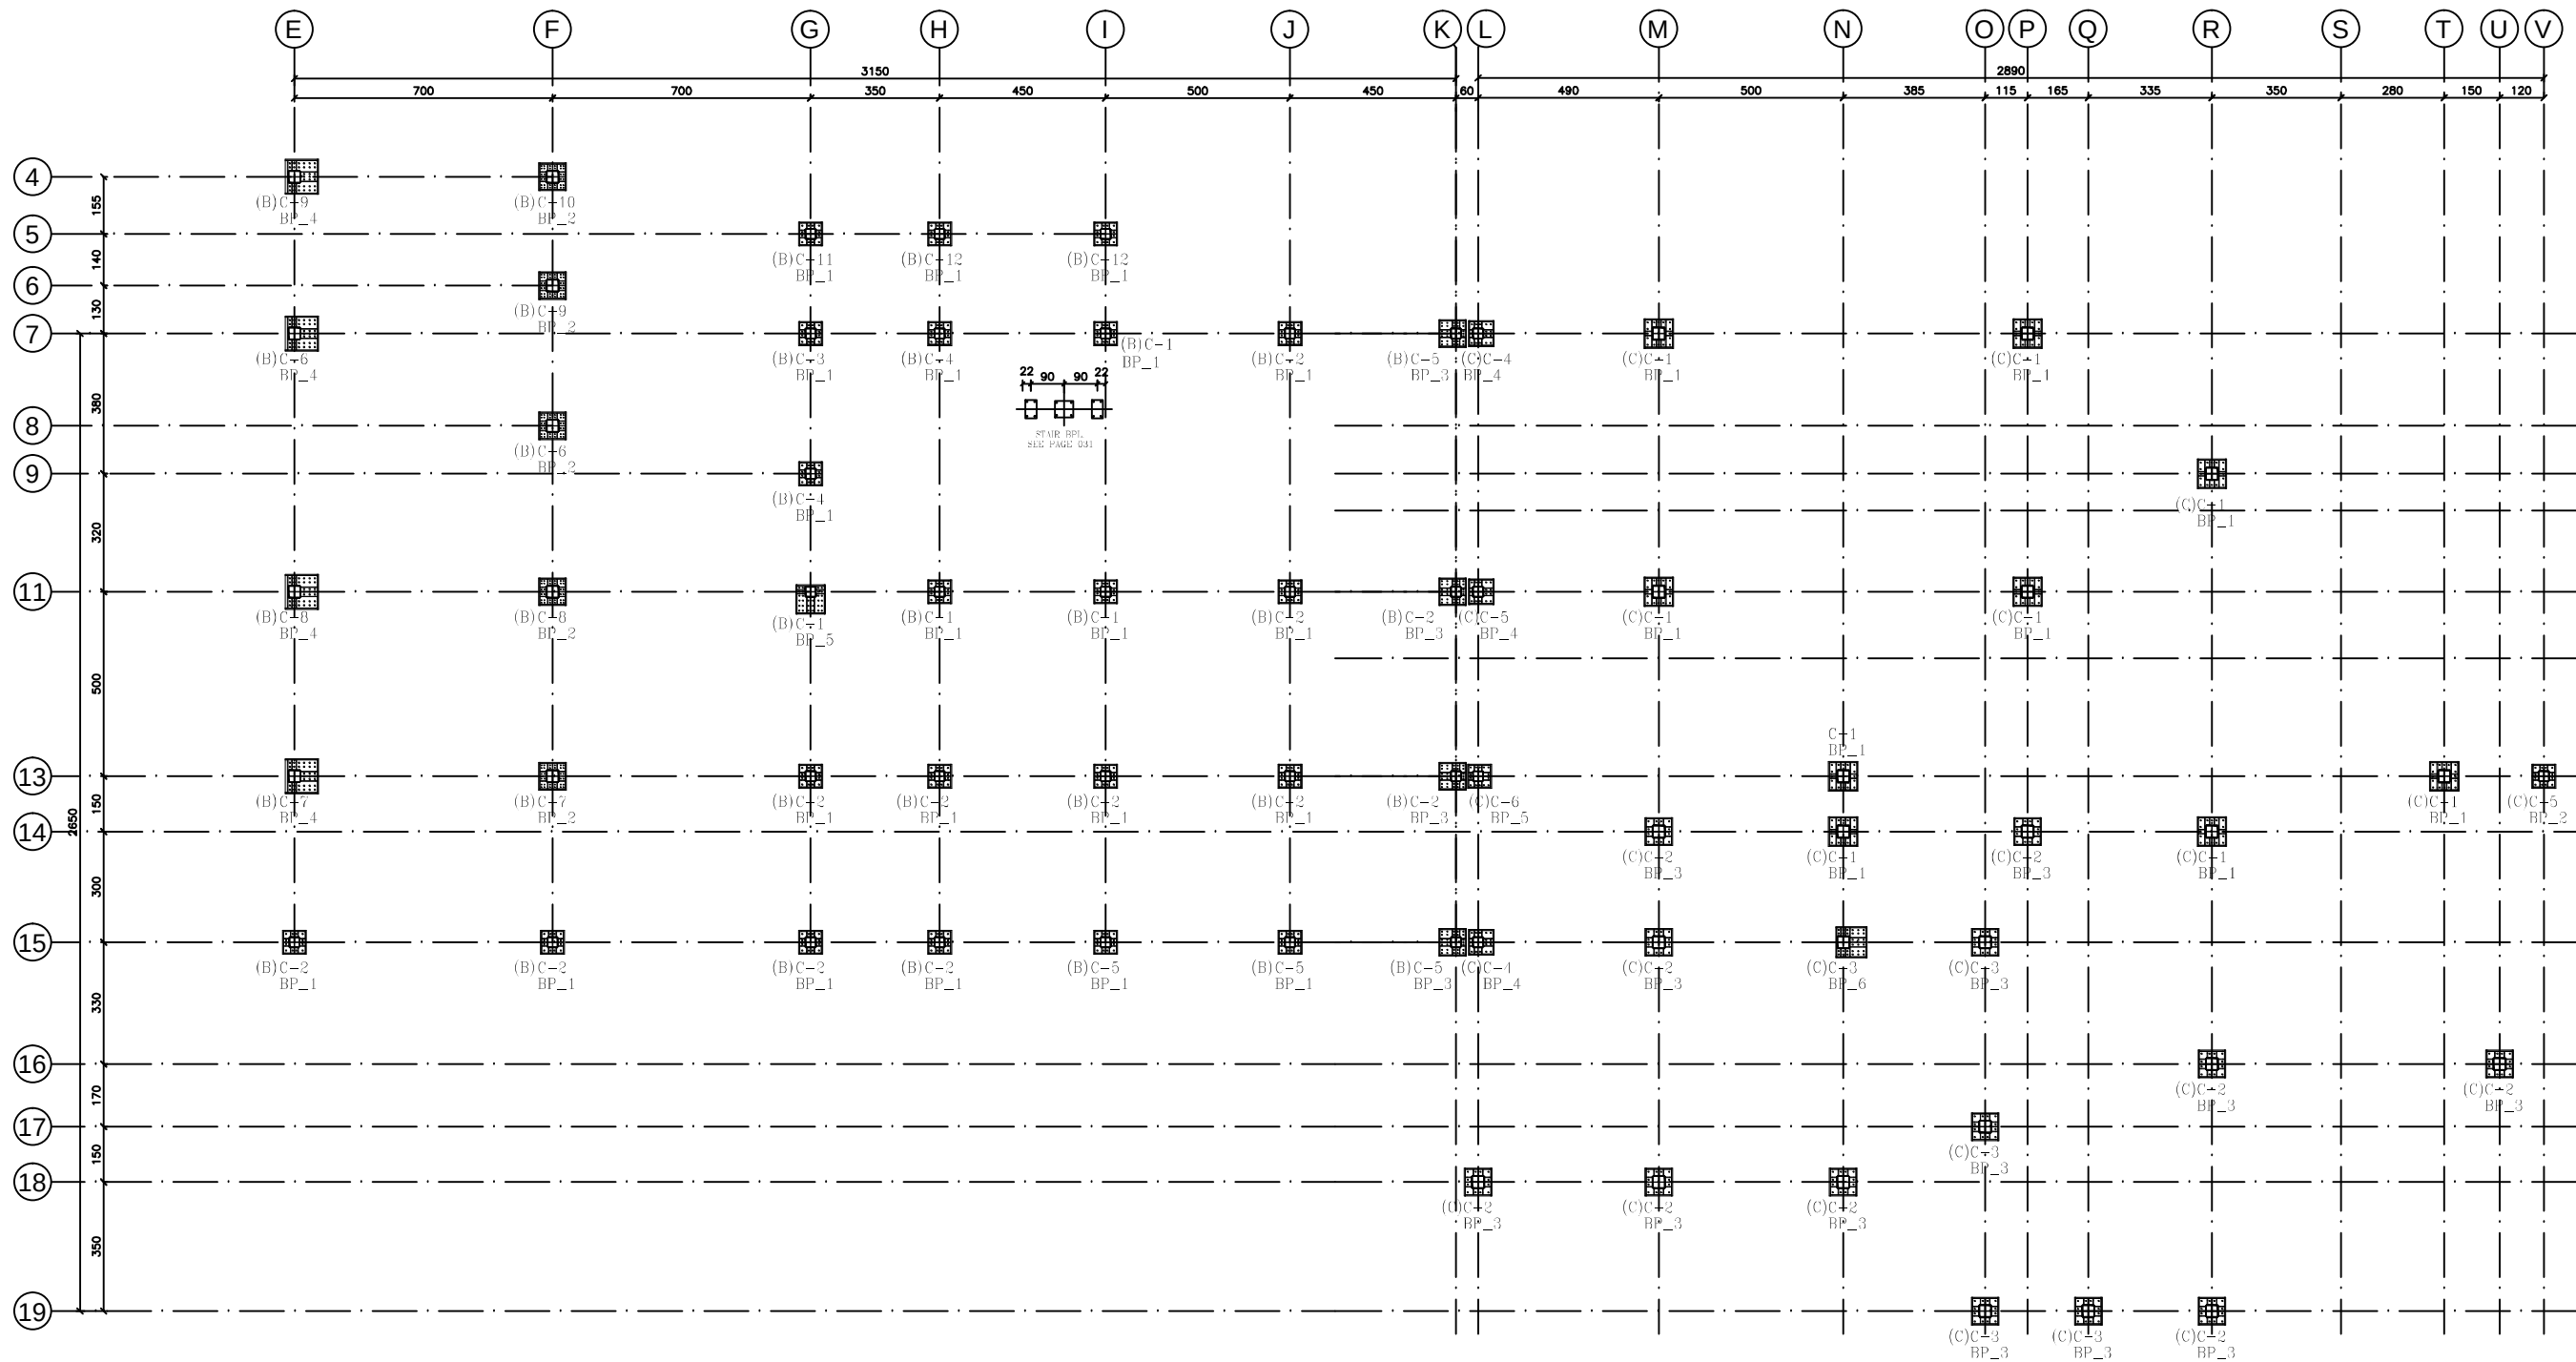

COLUMN & BASE PLATE PLAN
Scale: 1:100

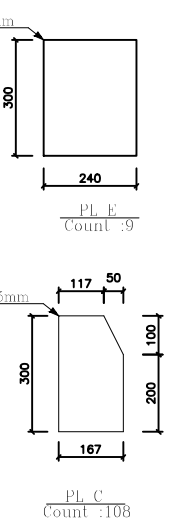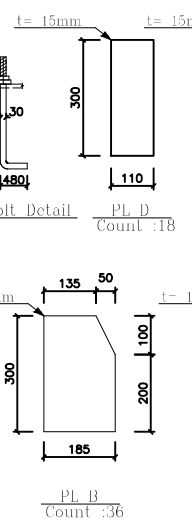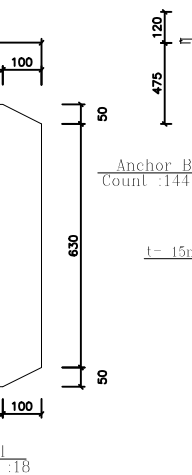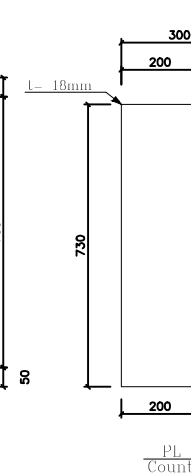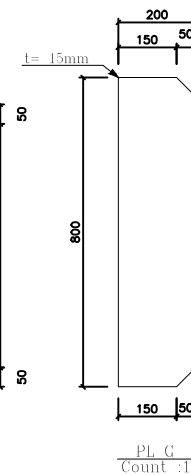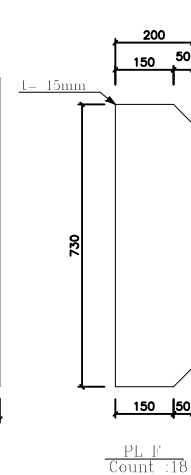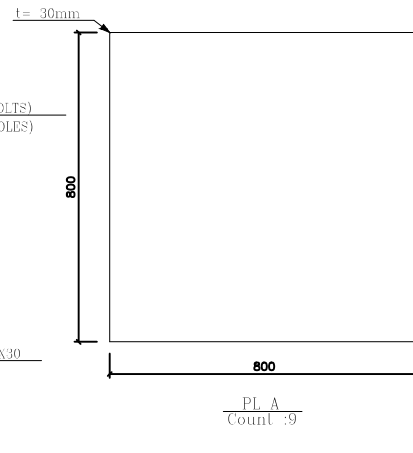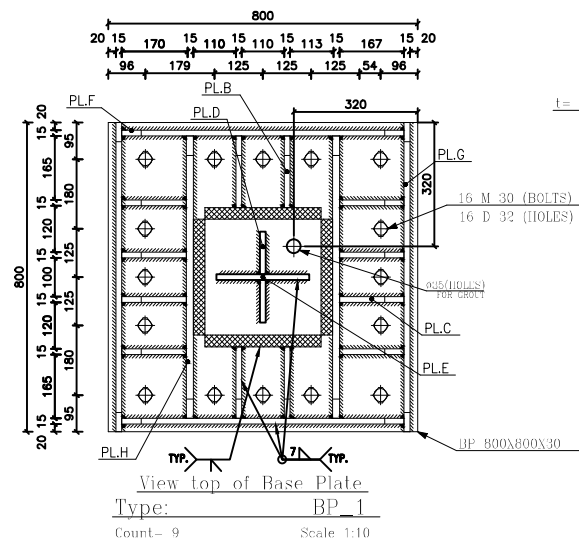

Anchor Bolt Detail
Count :144

PL D
Count :18

PL E
Count :9

PL B
Count :36


PL C
Count :108

North

KEY PLAN

2					93/06
0					92/12
Revision	Approved	Date	Checked	Date	Drawn
کارفرما: موسسه تحقیقات علوم شیلانی کشور					
PROJ. NO. 9209					
Phase 1					
Type: DWG					
Unit: Metric					
Department: 1					
Designed by: 1					
Checked by: 1					
Drawn by: 1					
Title: 1					
AS SHOWN					
Scale: 1					
Approved by: 1					
Original Size: 1					
DIN A2					
Document Type: DWG					
QMS Status					
Drawing Title: 9209-ST-DWG-N-02					
Drawing No. 03					


تغییرات : دفتر فنی ۹۶-۰۶-۰۷

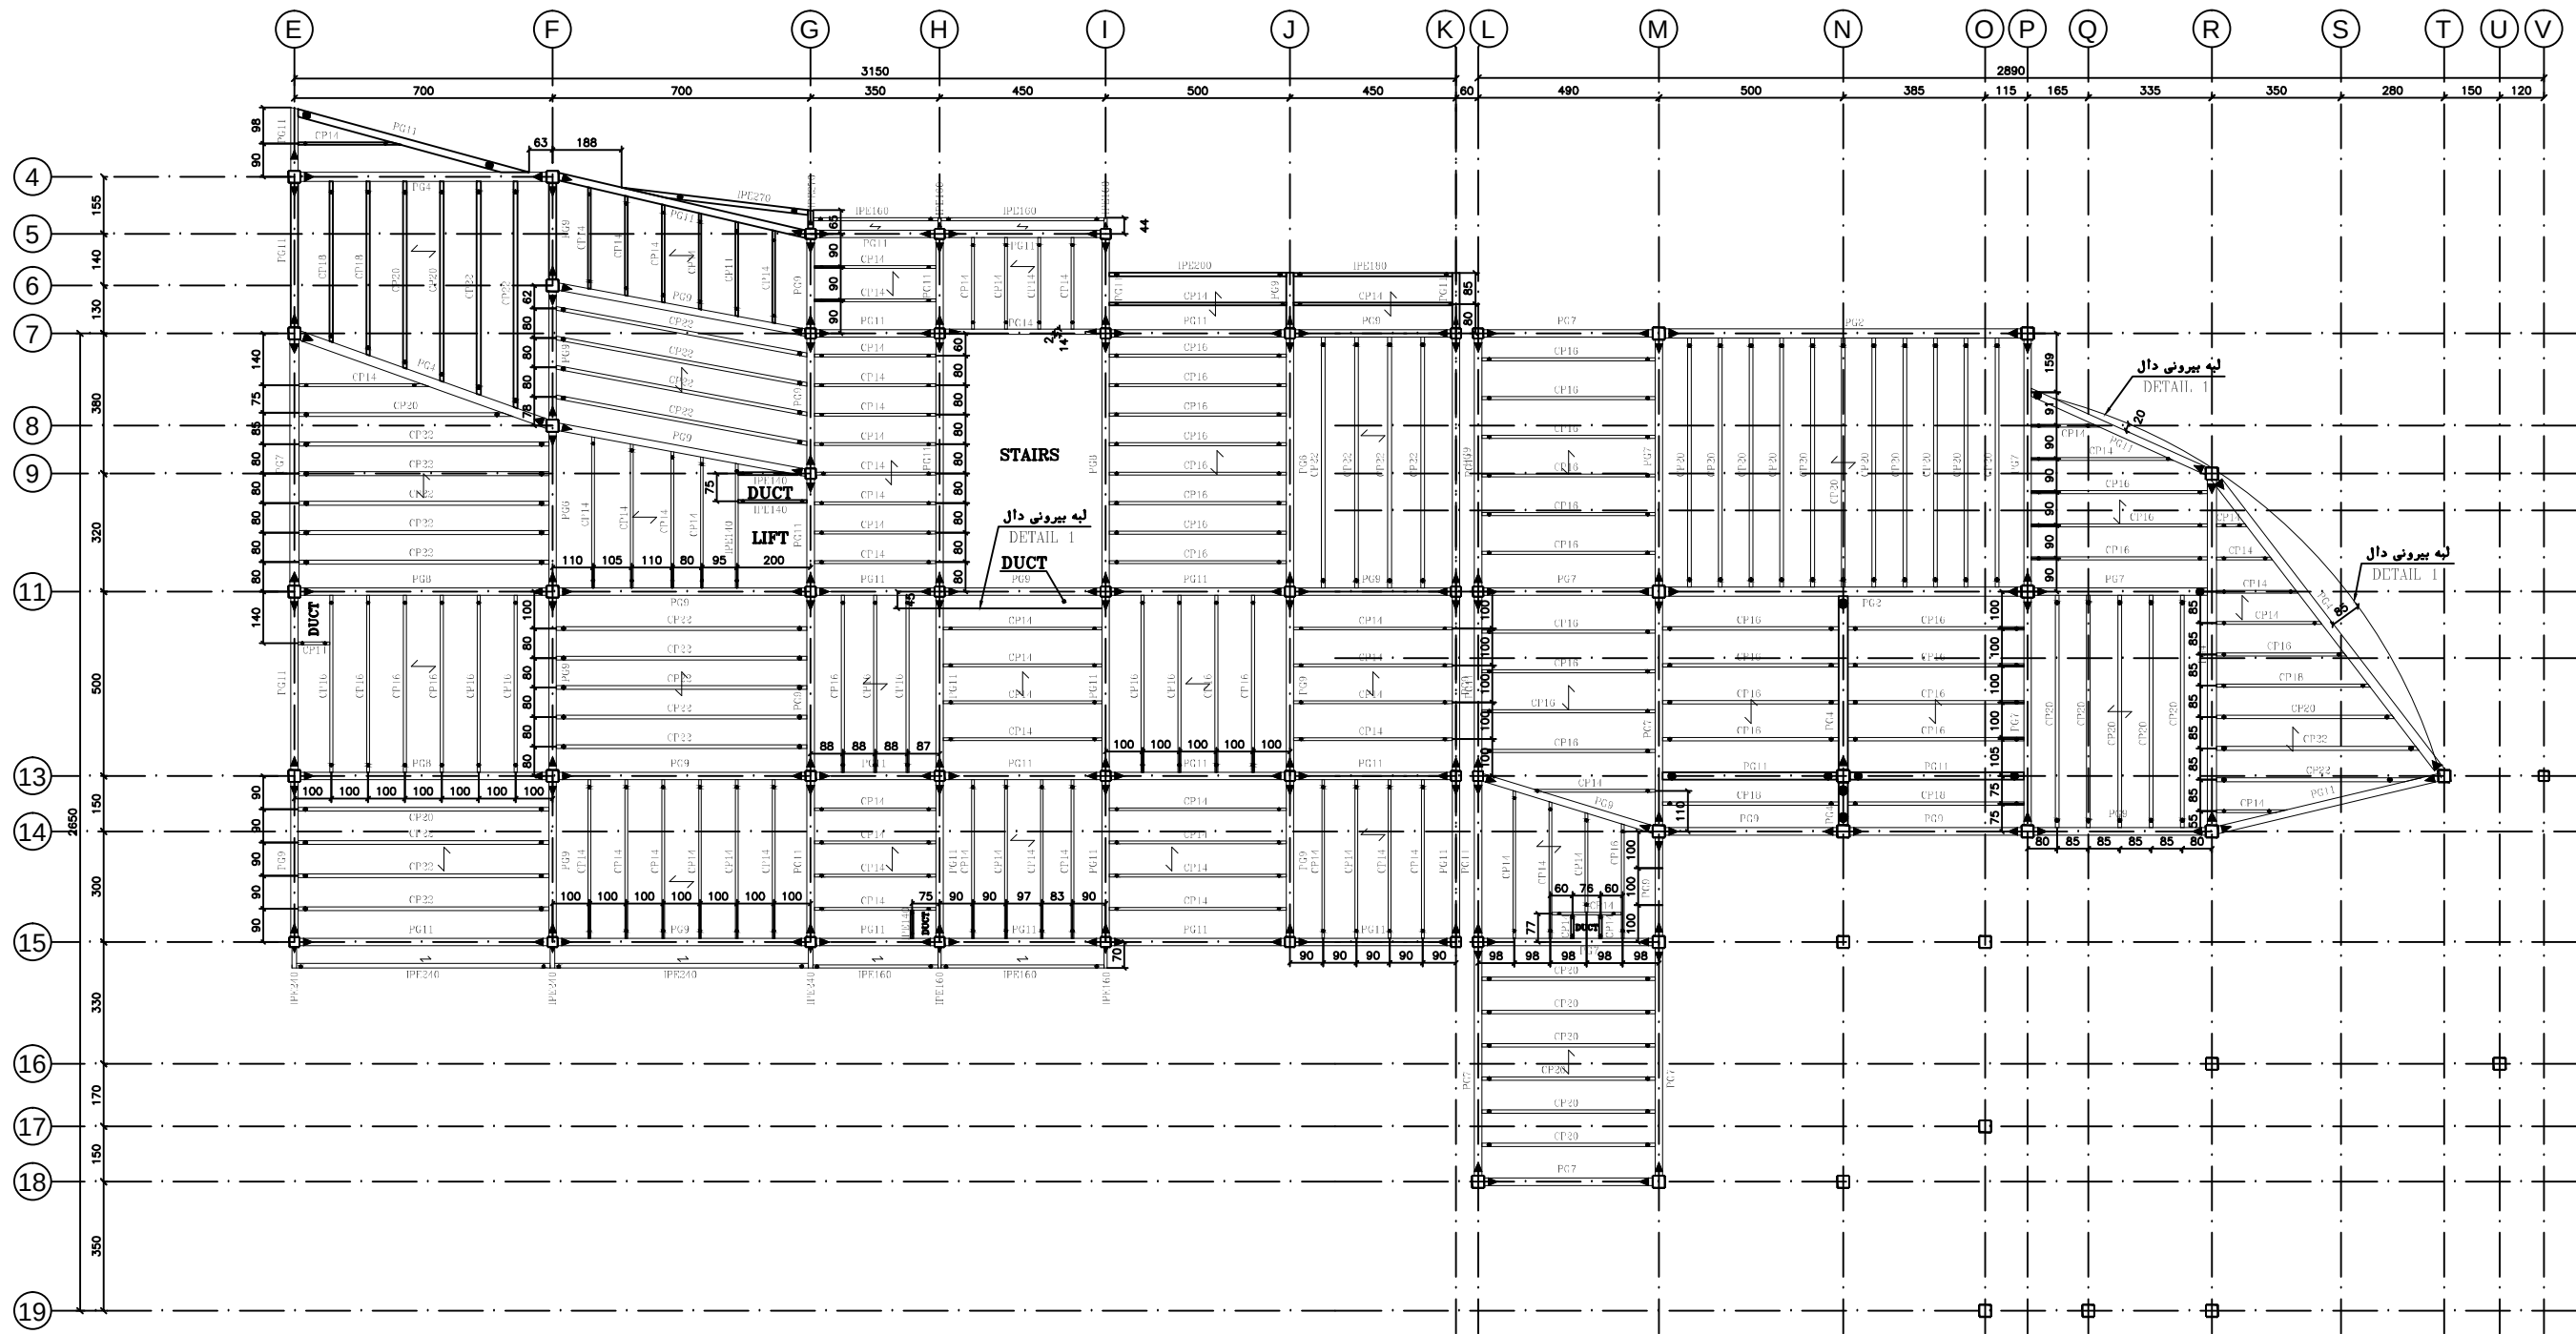


KEY PLAN


2						93/06
0						92/12
Revision	Approved	Date	Checked	Date	Drawn	Date
کارفرما: موسسه تحقیقات علوم شیلانی کشور						
OWNER:		PROJ. NO. 9209				
CONSULTANTS:		Phase 1 نقشه سازده				
Project Title :		عنوان پروژه: ساختمان مرکزی موسسه تحقیقات علوم شیلانی کشور				
Drawing Title :		عنوان نقشه: پلان تیرریزی				
Drawing No. 9209-ST-DWG-N-04		Rev 03				

Framing Plan at:Z=+1.80m
Scale: 1:100 SLAB THK.=12 Cm

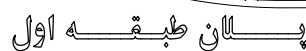

SC. 1/100

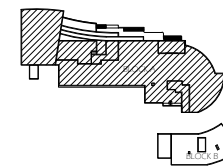[illegible][illegible]

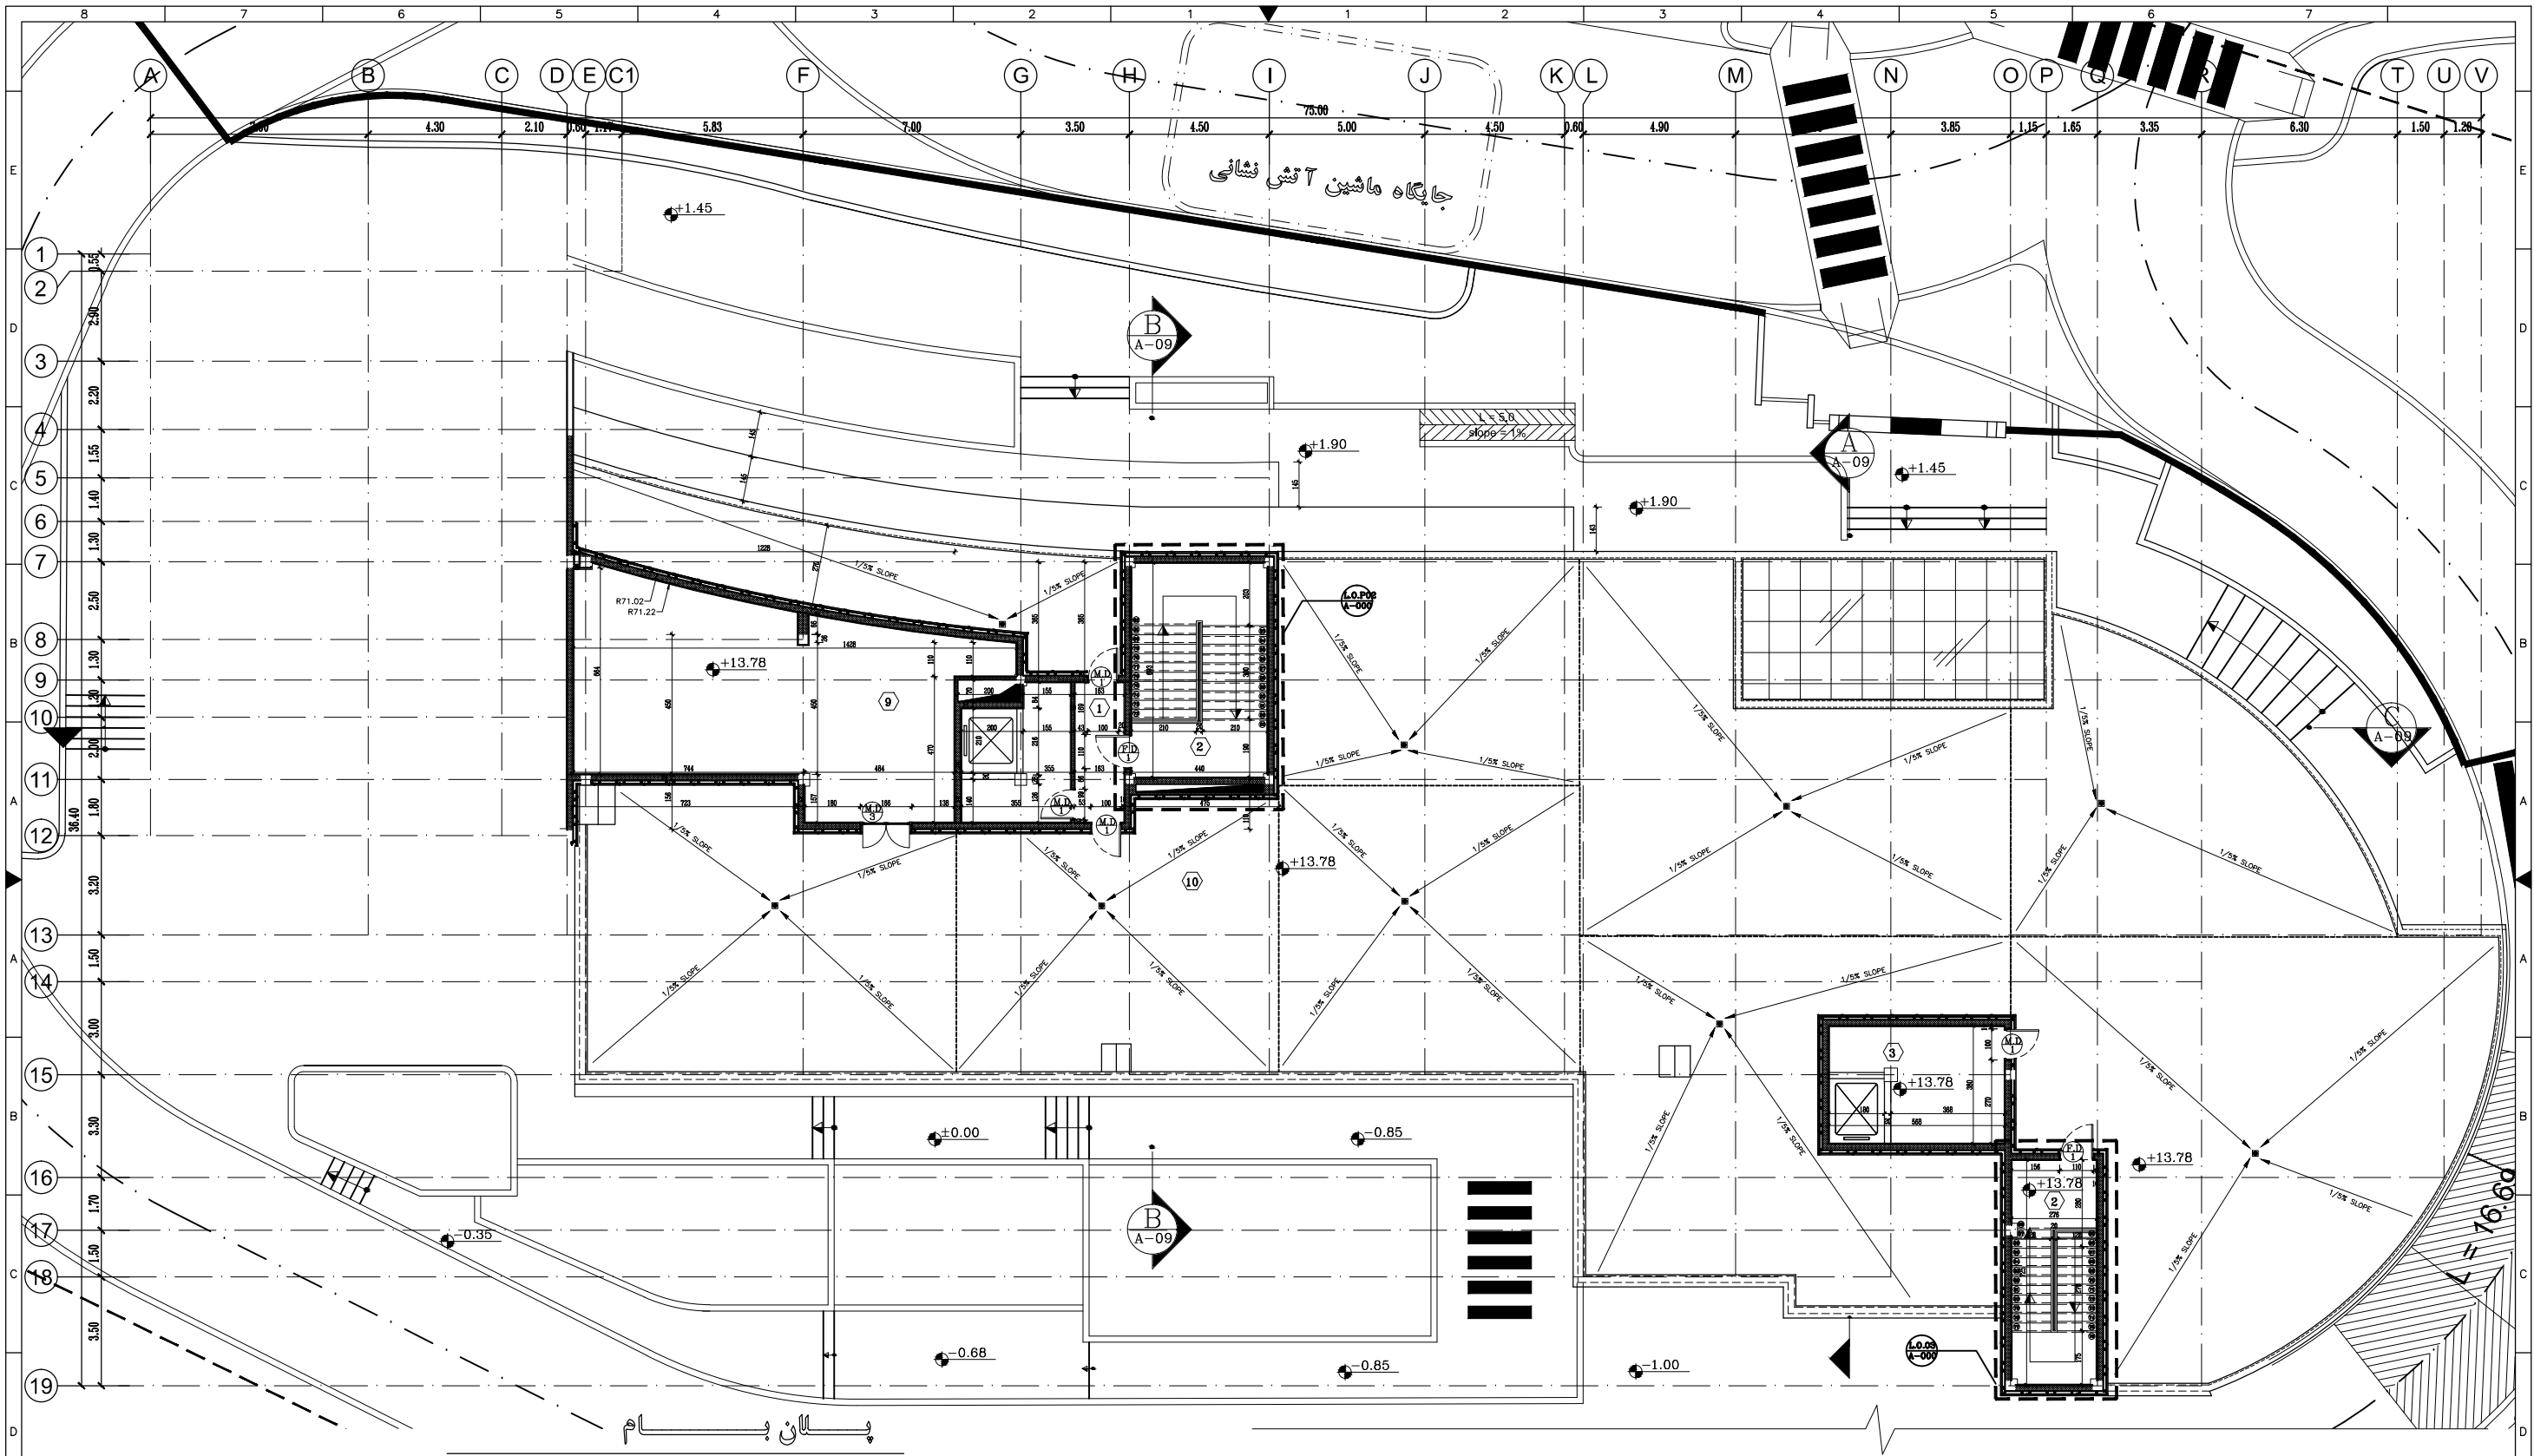


SC. 1/100





SC. 1/100

[illegible]

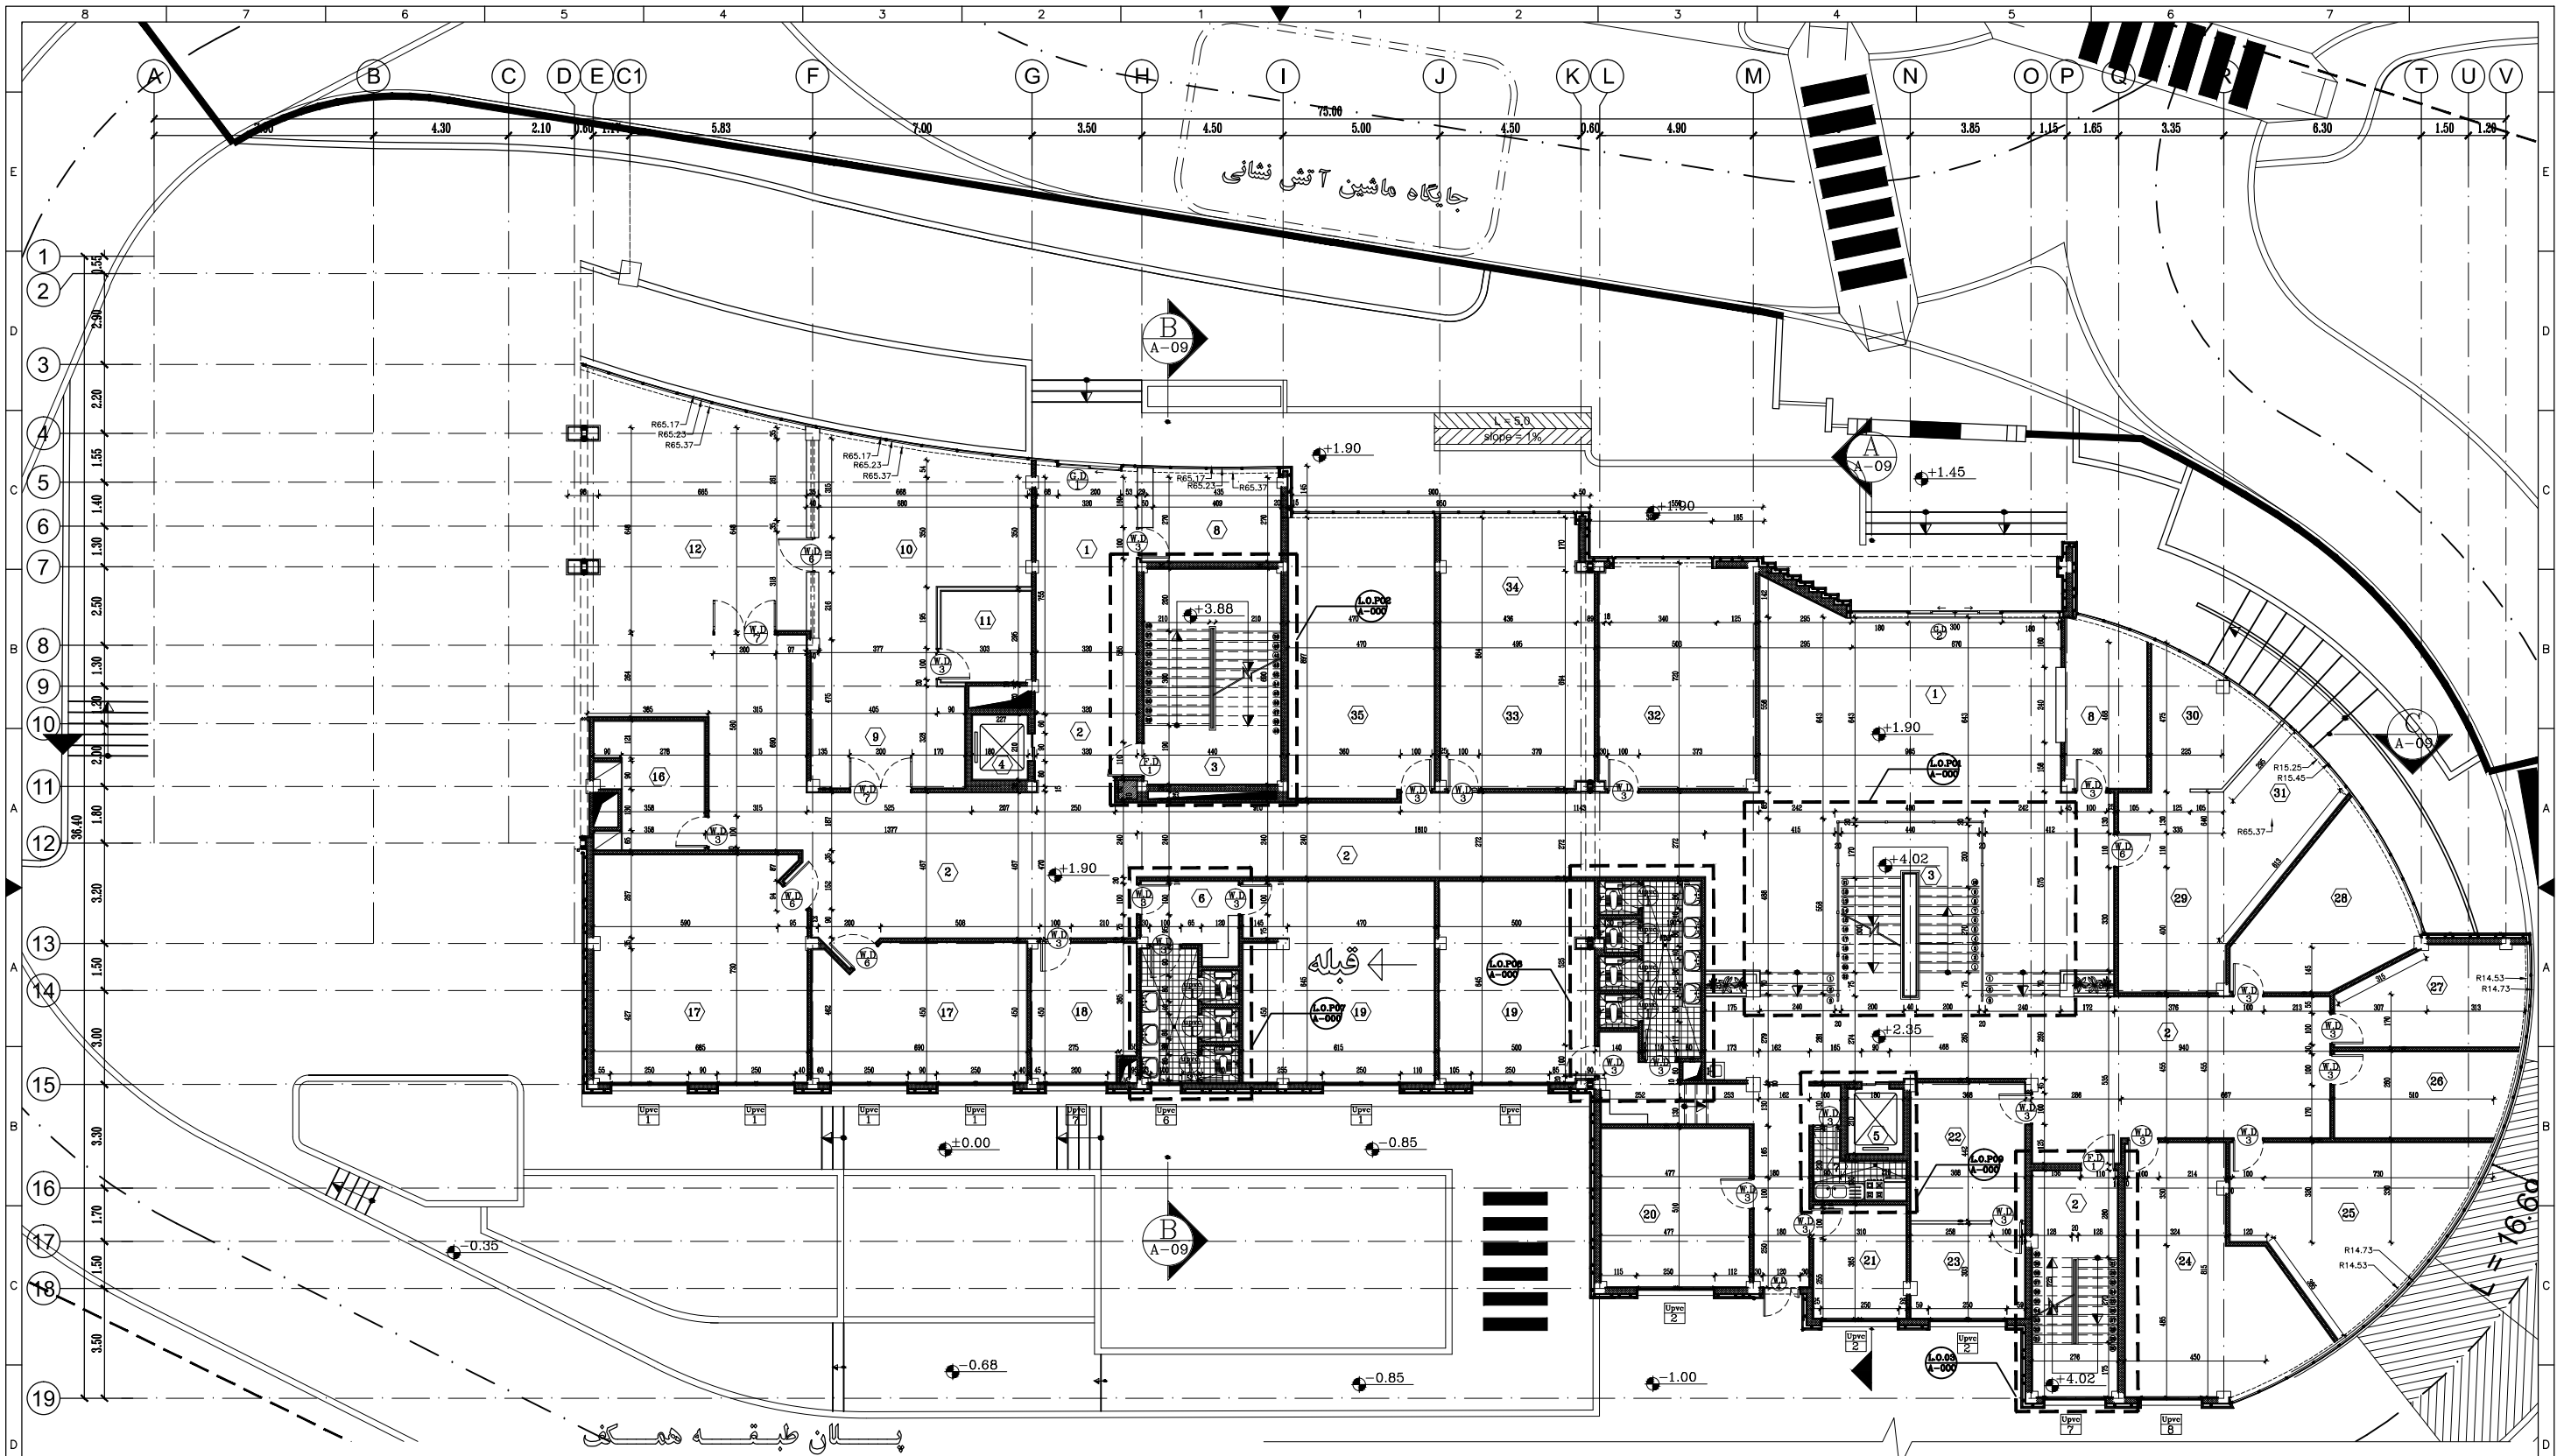

SC. 1/100


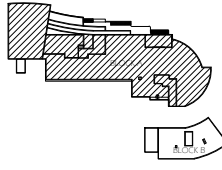

Revision	Approved	Date	Checked	Date	Drawn	Date
کارفرما: موسسه تحقیقات علوم شیلانی کشور						
PROJ. NO. 9209						
عنوان پروژه: ساختمان مرکزی موسسه تحقیقات علوم شیلانی کشور						
Group: گروه معماری						
Drawn by: ۱						
Checked by: ۱						
Scale: ۱/100						
Original size: DIN A1						
Document Type: DWG						
Drawing Title: ۹۲۰۹-AR-DWG-006						
Date: ۱۳۸۴/۰۴/۲۱						
Sheet: 00/00						